



CANAL GRANDE





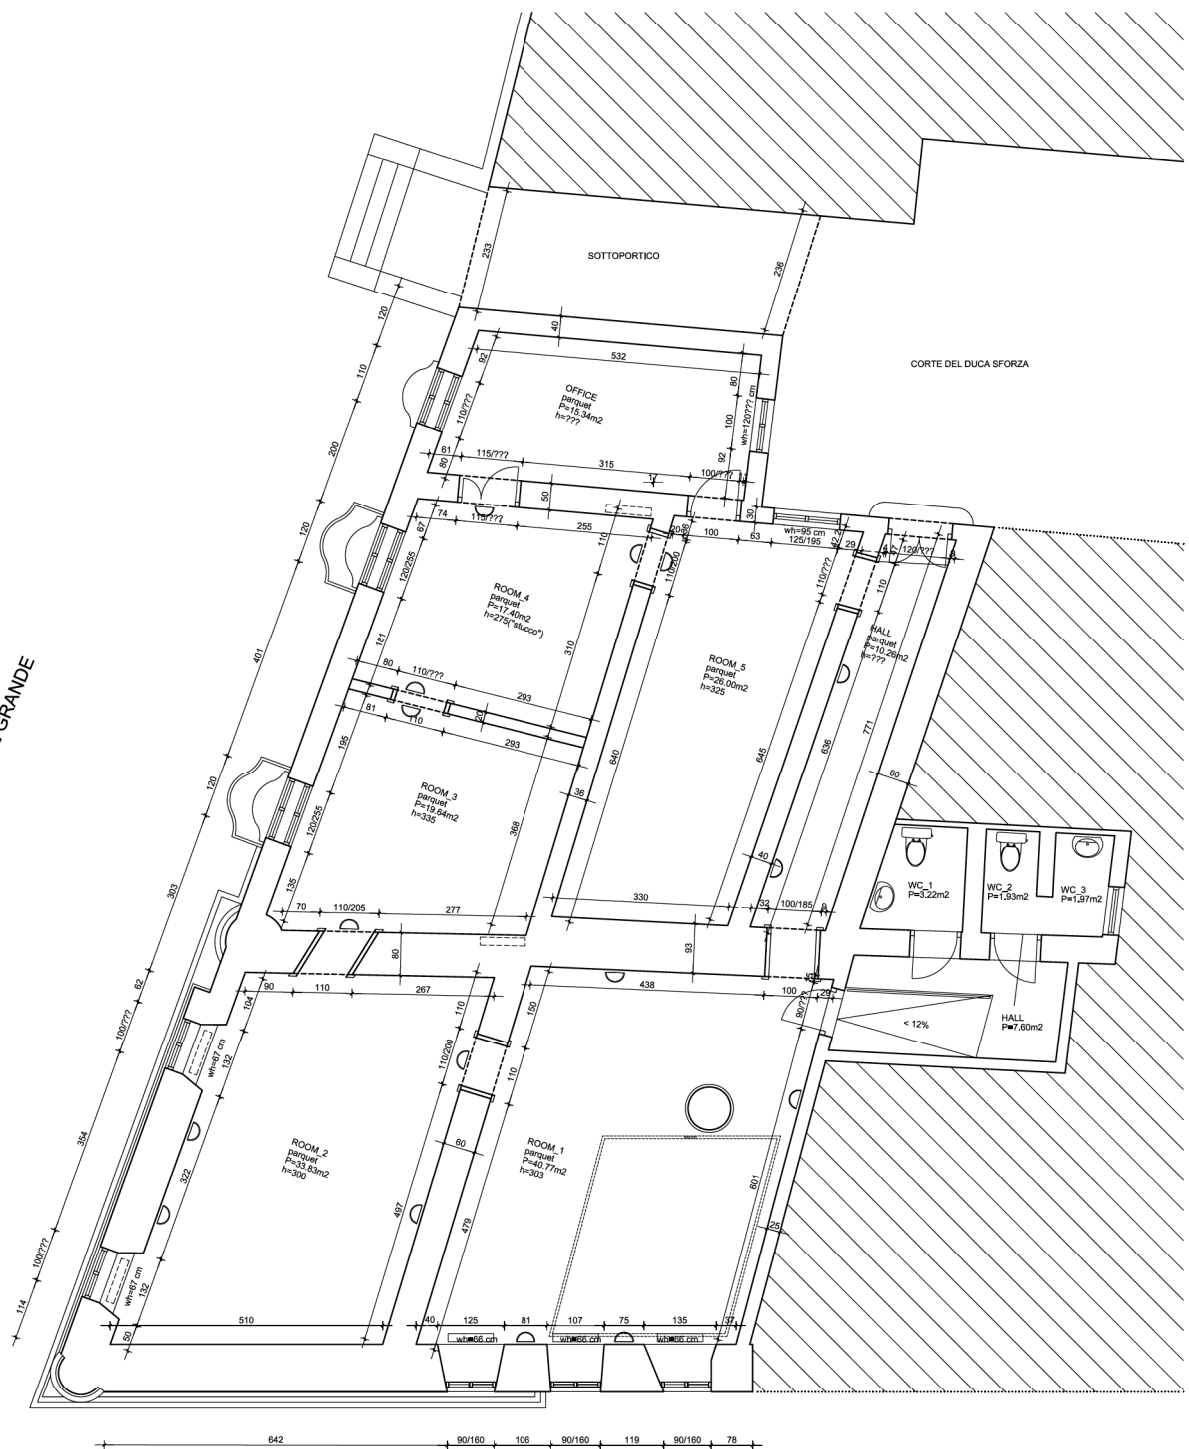



RIO DEL DUCA

CANAL GRANDE




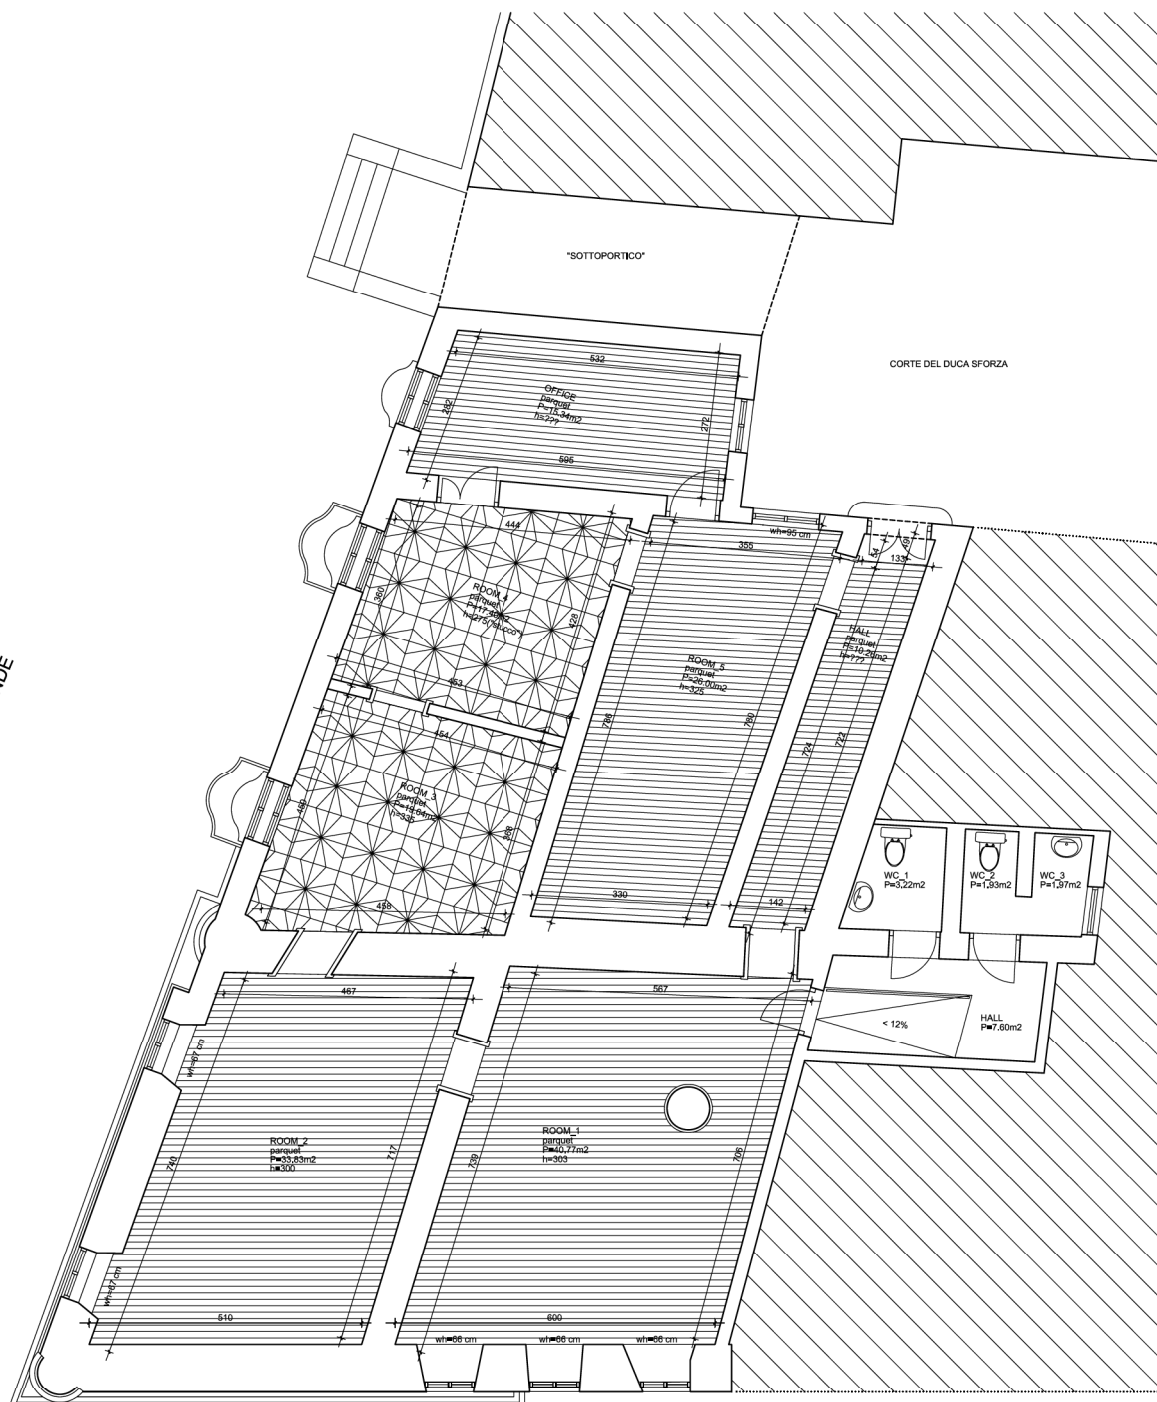


RIO DEL DUCA

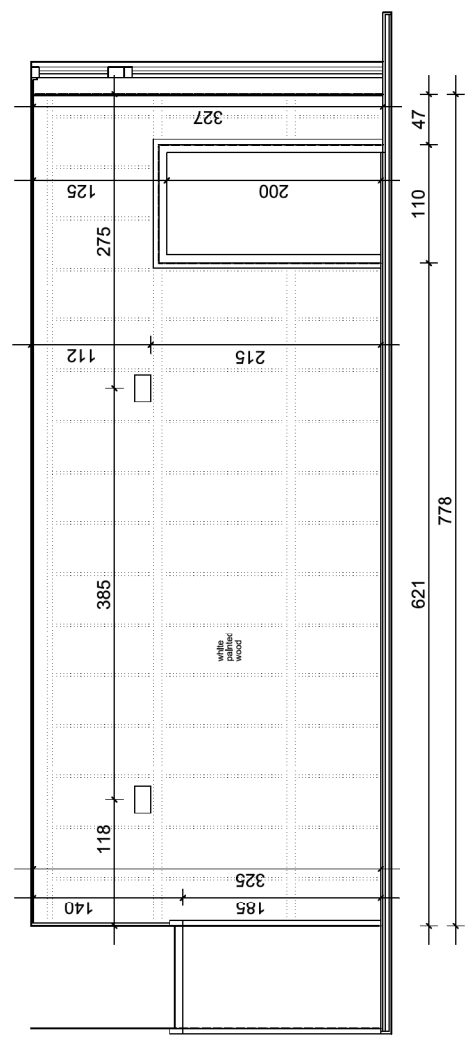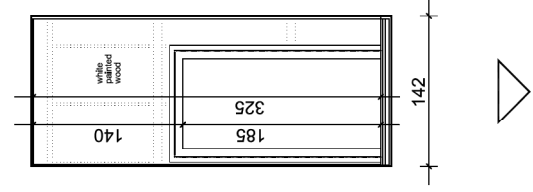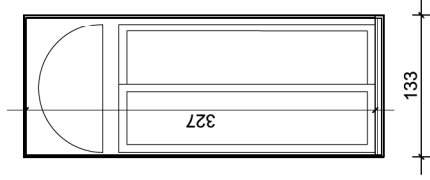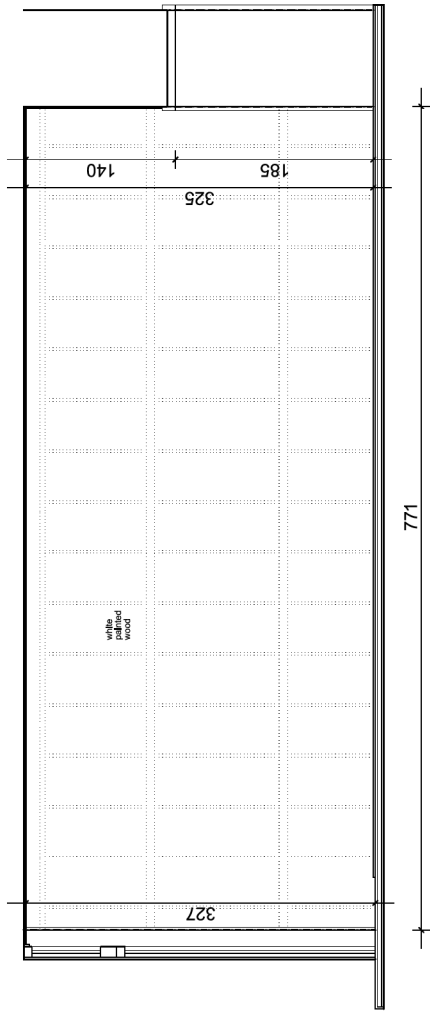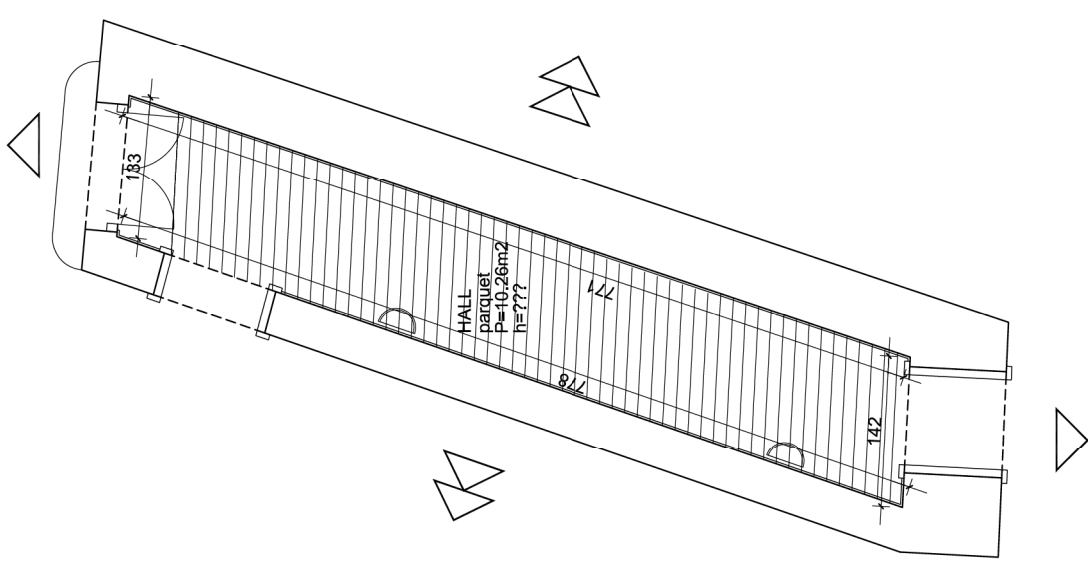


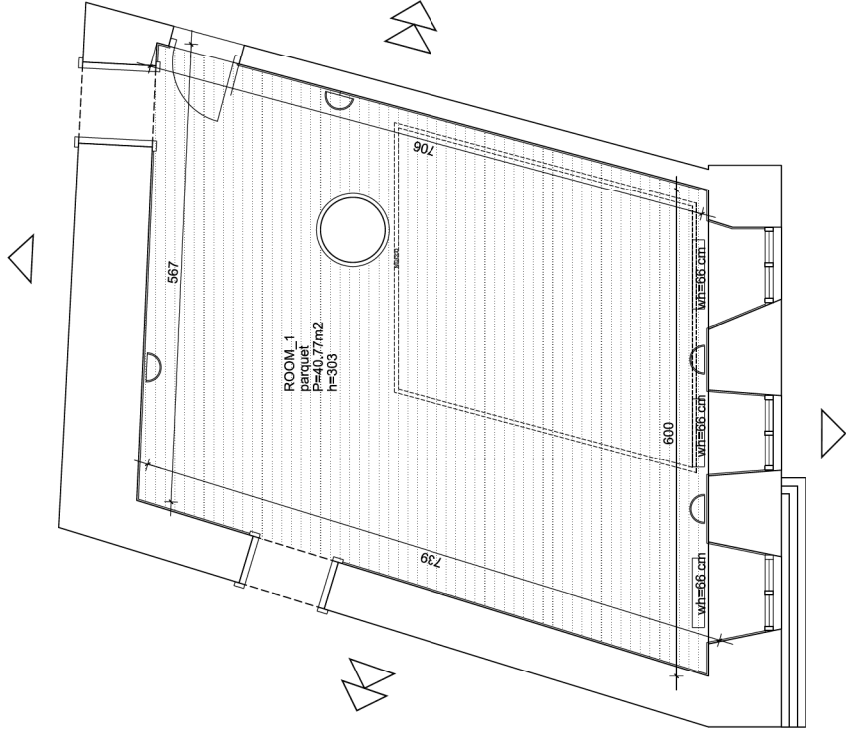


1:50

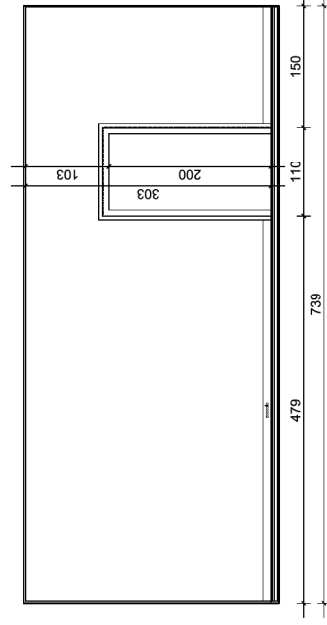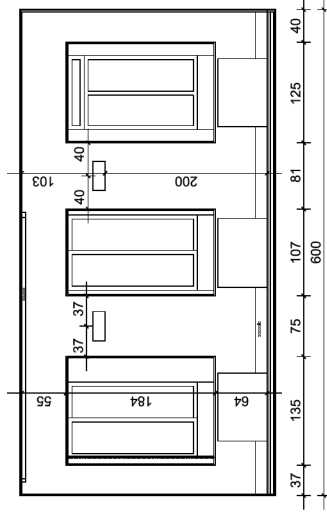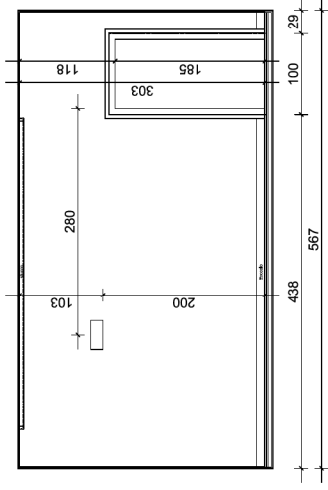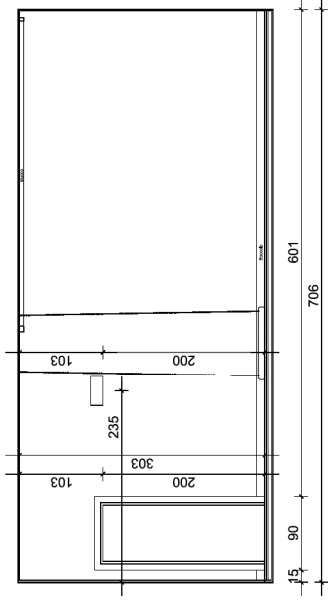






ROOM_1





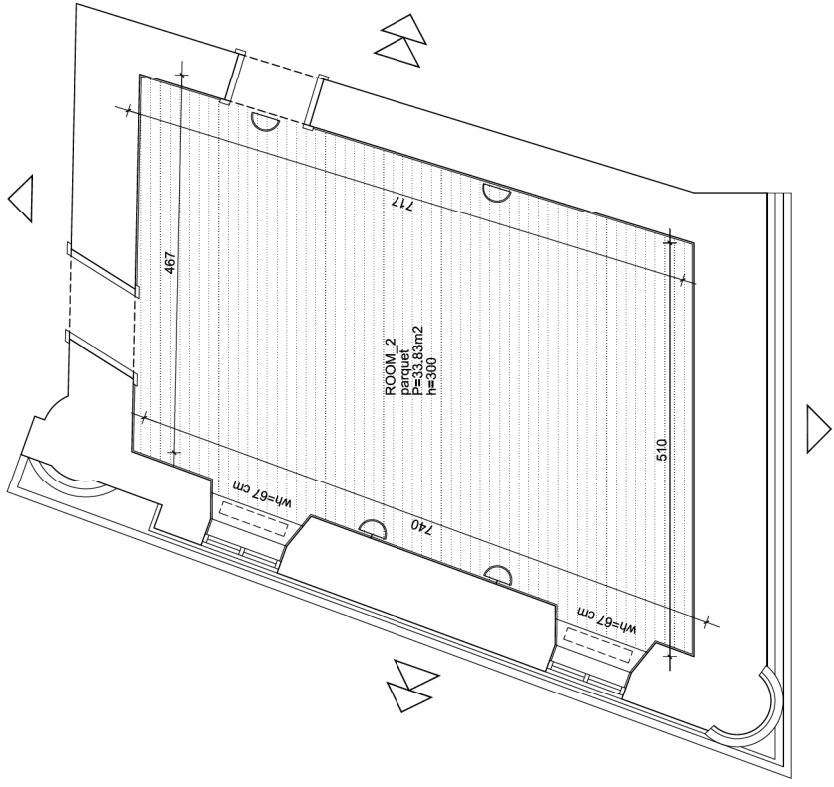





1:50

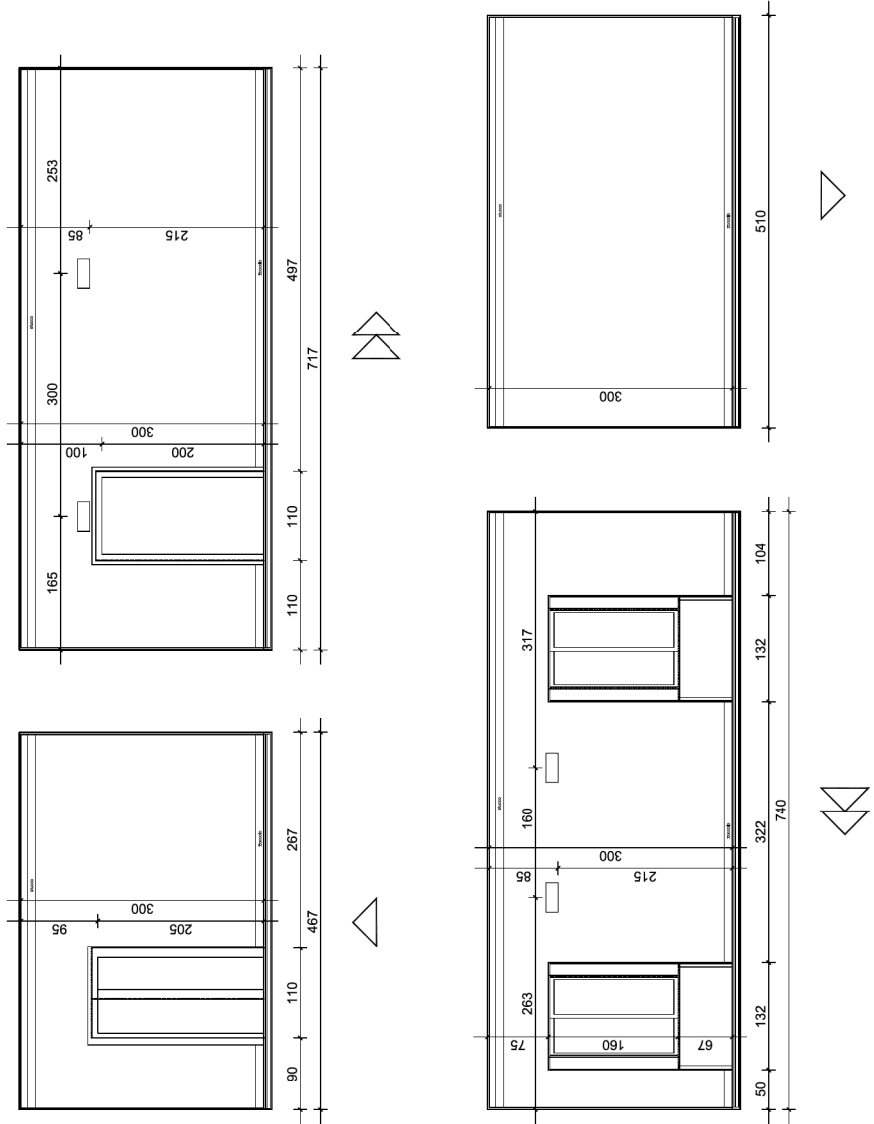

ROOM_2

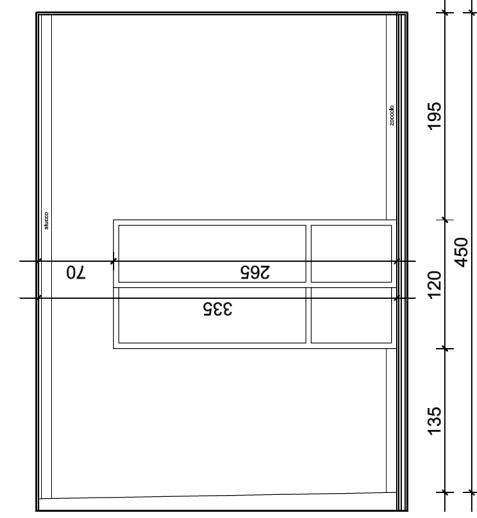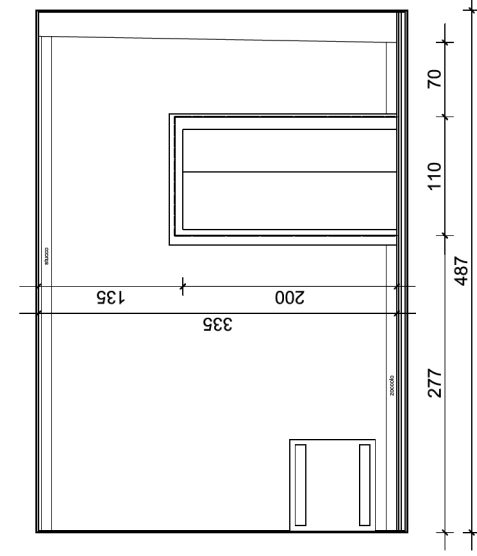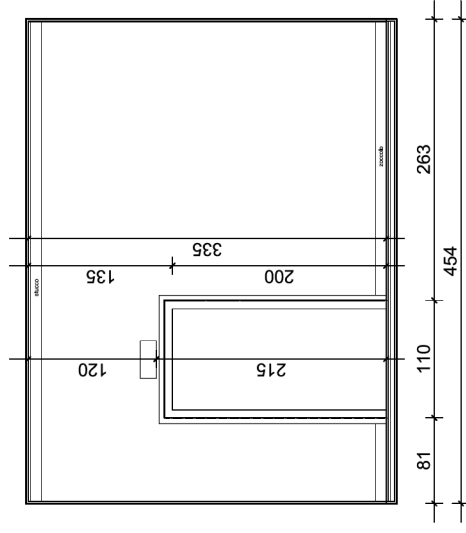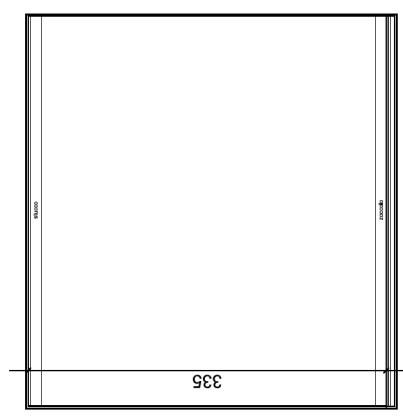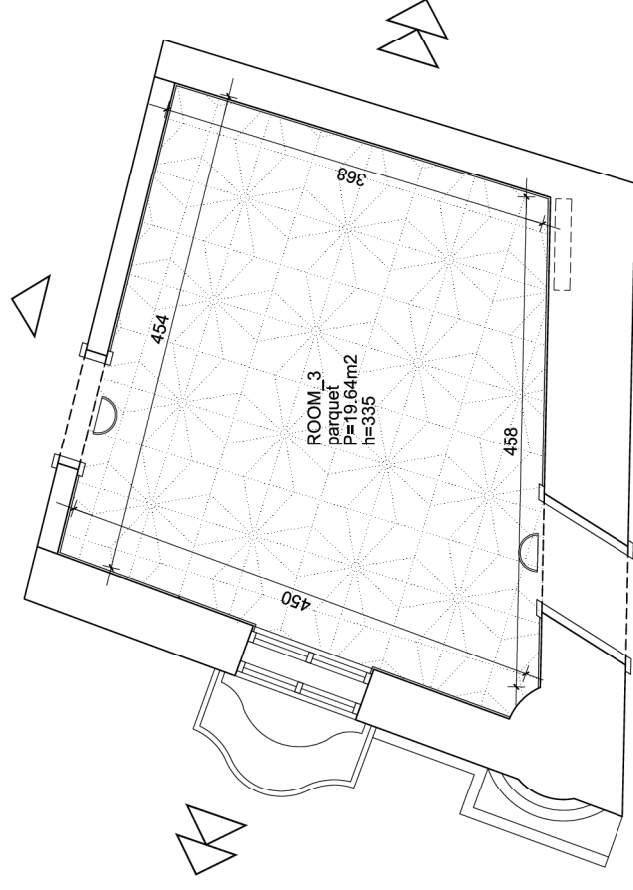

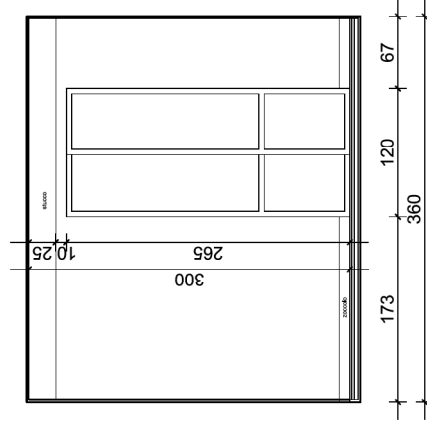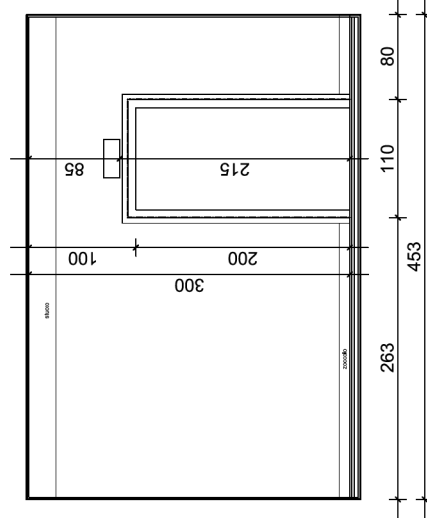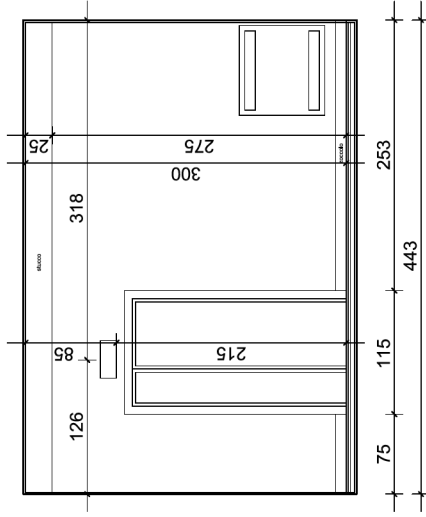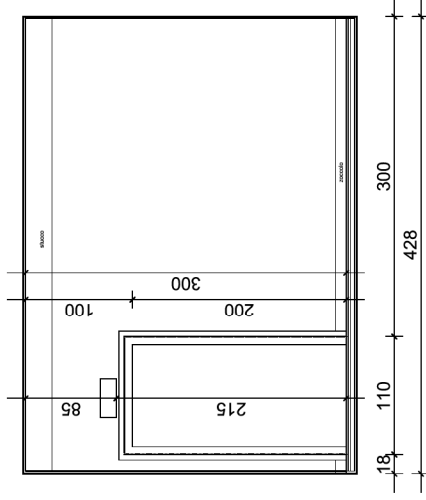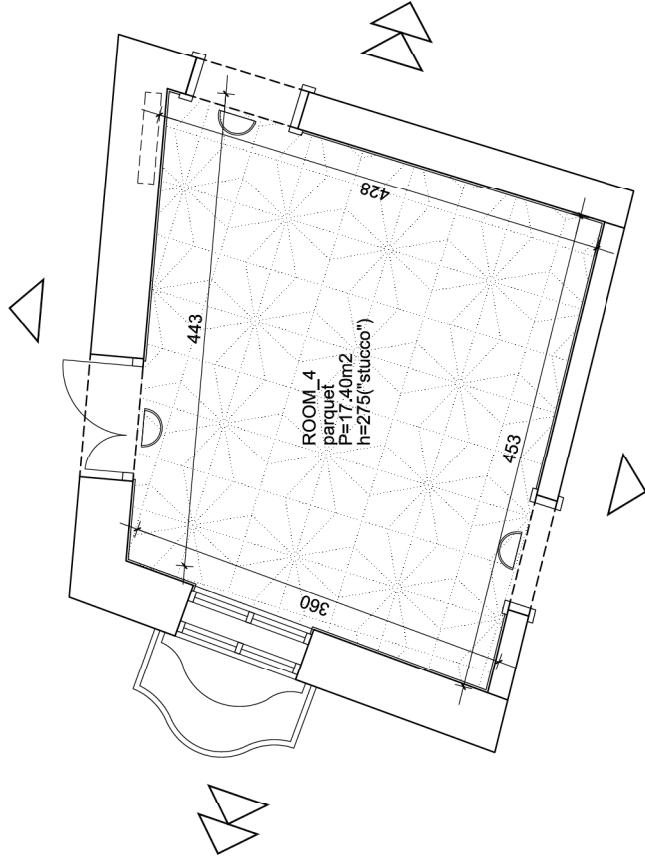

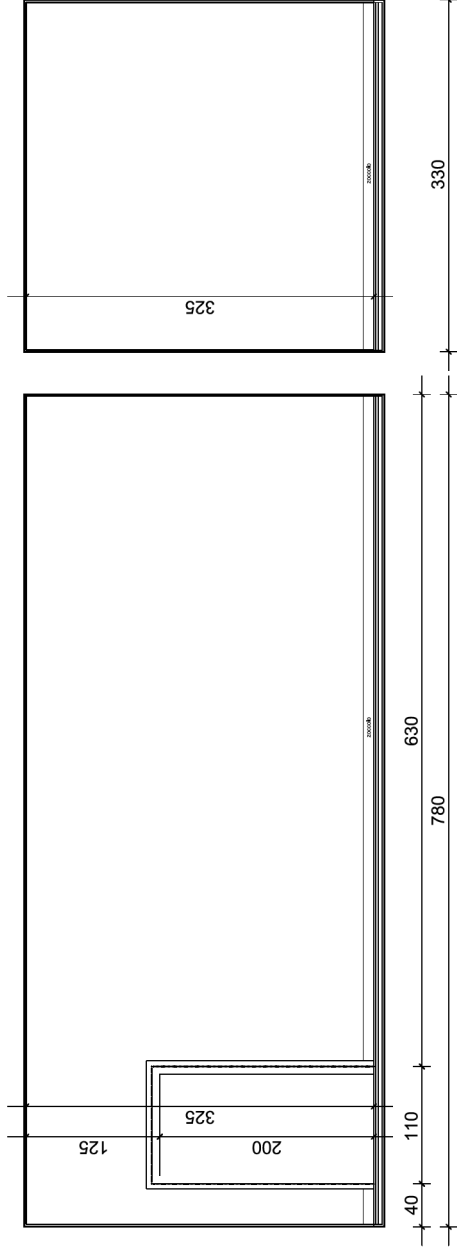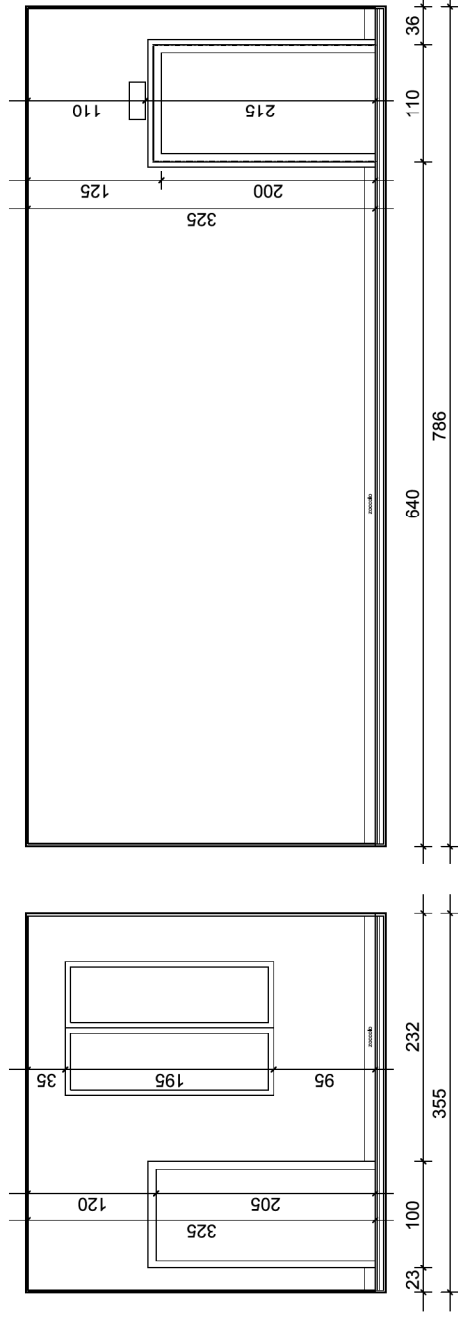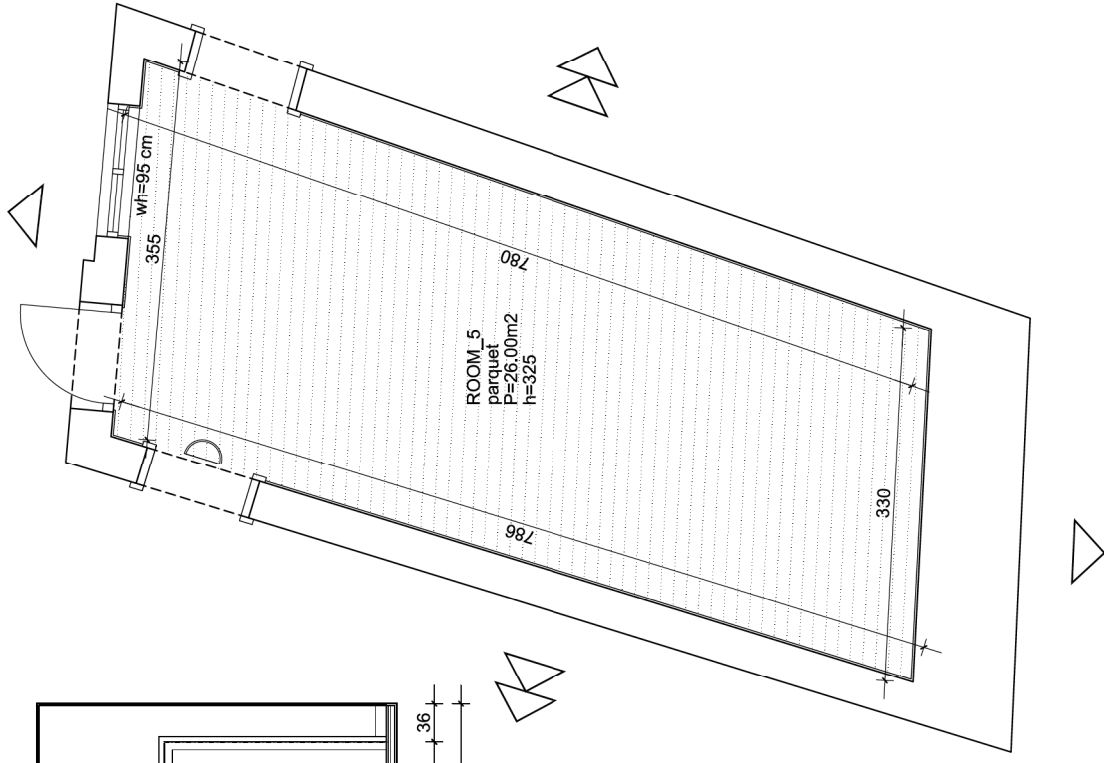

CA' DEL DUCA

Corte del Duca Sforza

San Marco 3052

I-30124 Venezia

T / Fax (+39) 41 520 75 34

Vaporetto

(ligne 82) San Samuele

(ligne 2) Accademia

